

Legende :

178

1

ca. 46 m²

Gemeinde Oberweningen

Katastrnummer

Ordnungsnummer

Landabtretung (rote Schrift)


Grundeigentümer

proj. Grenze

aufzuhebende Grenze

Zonengrenze

proj. Kandelaber

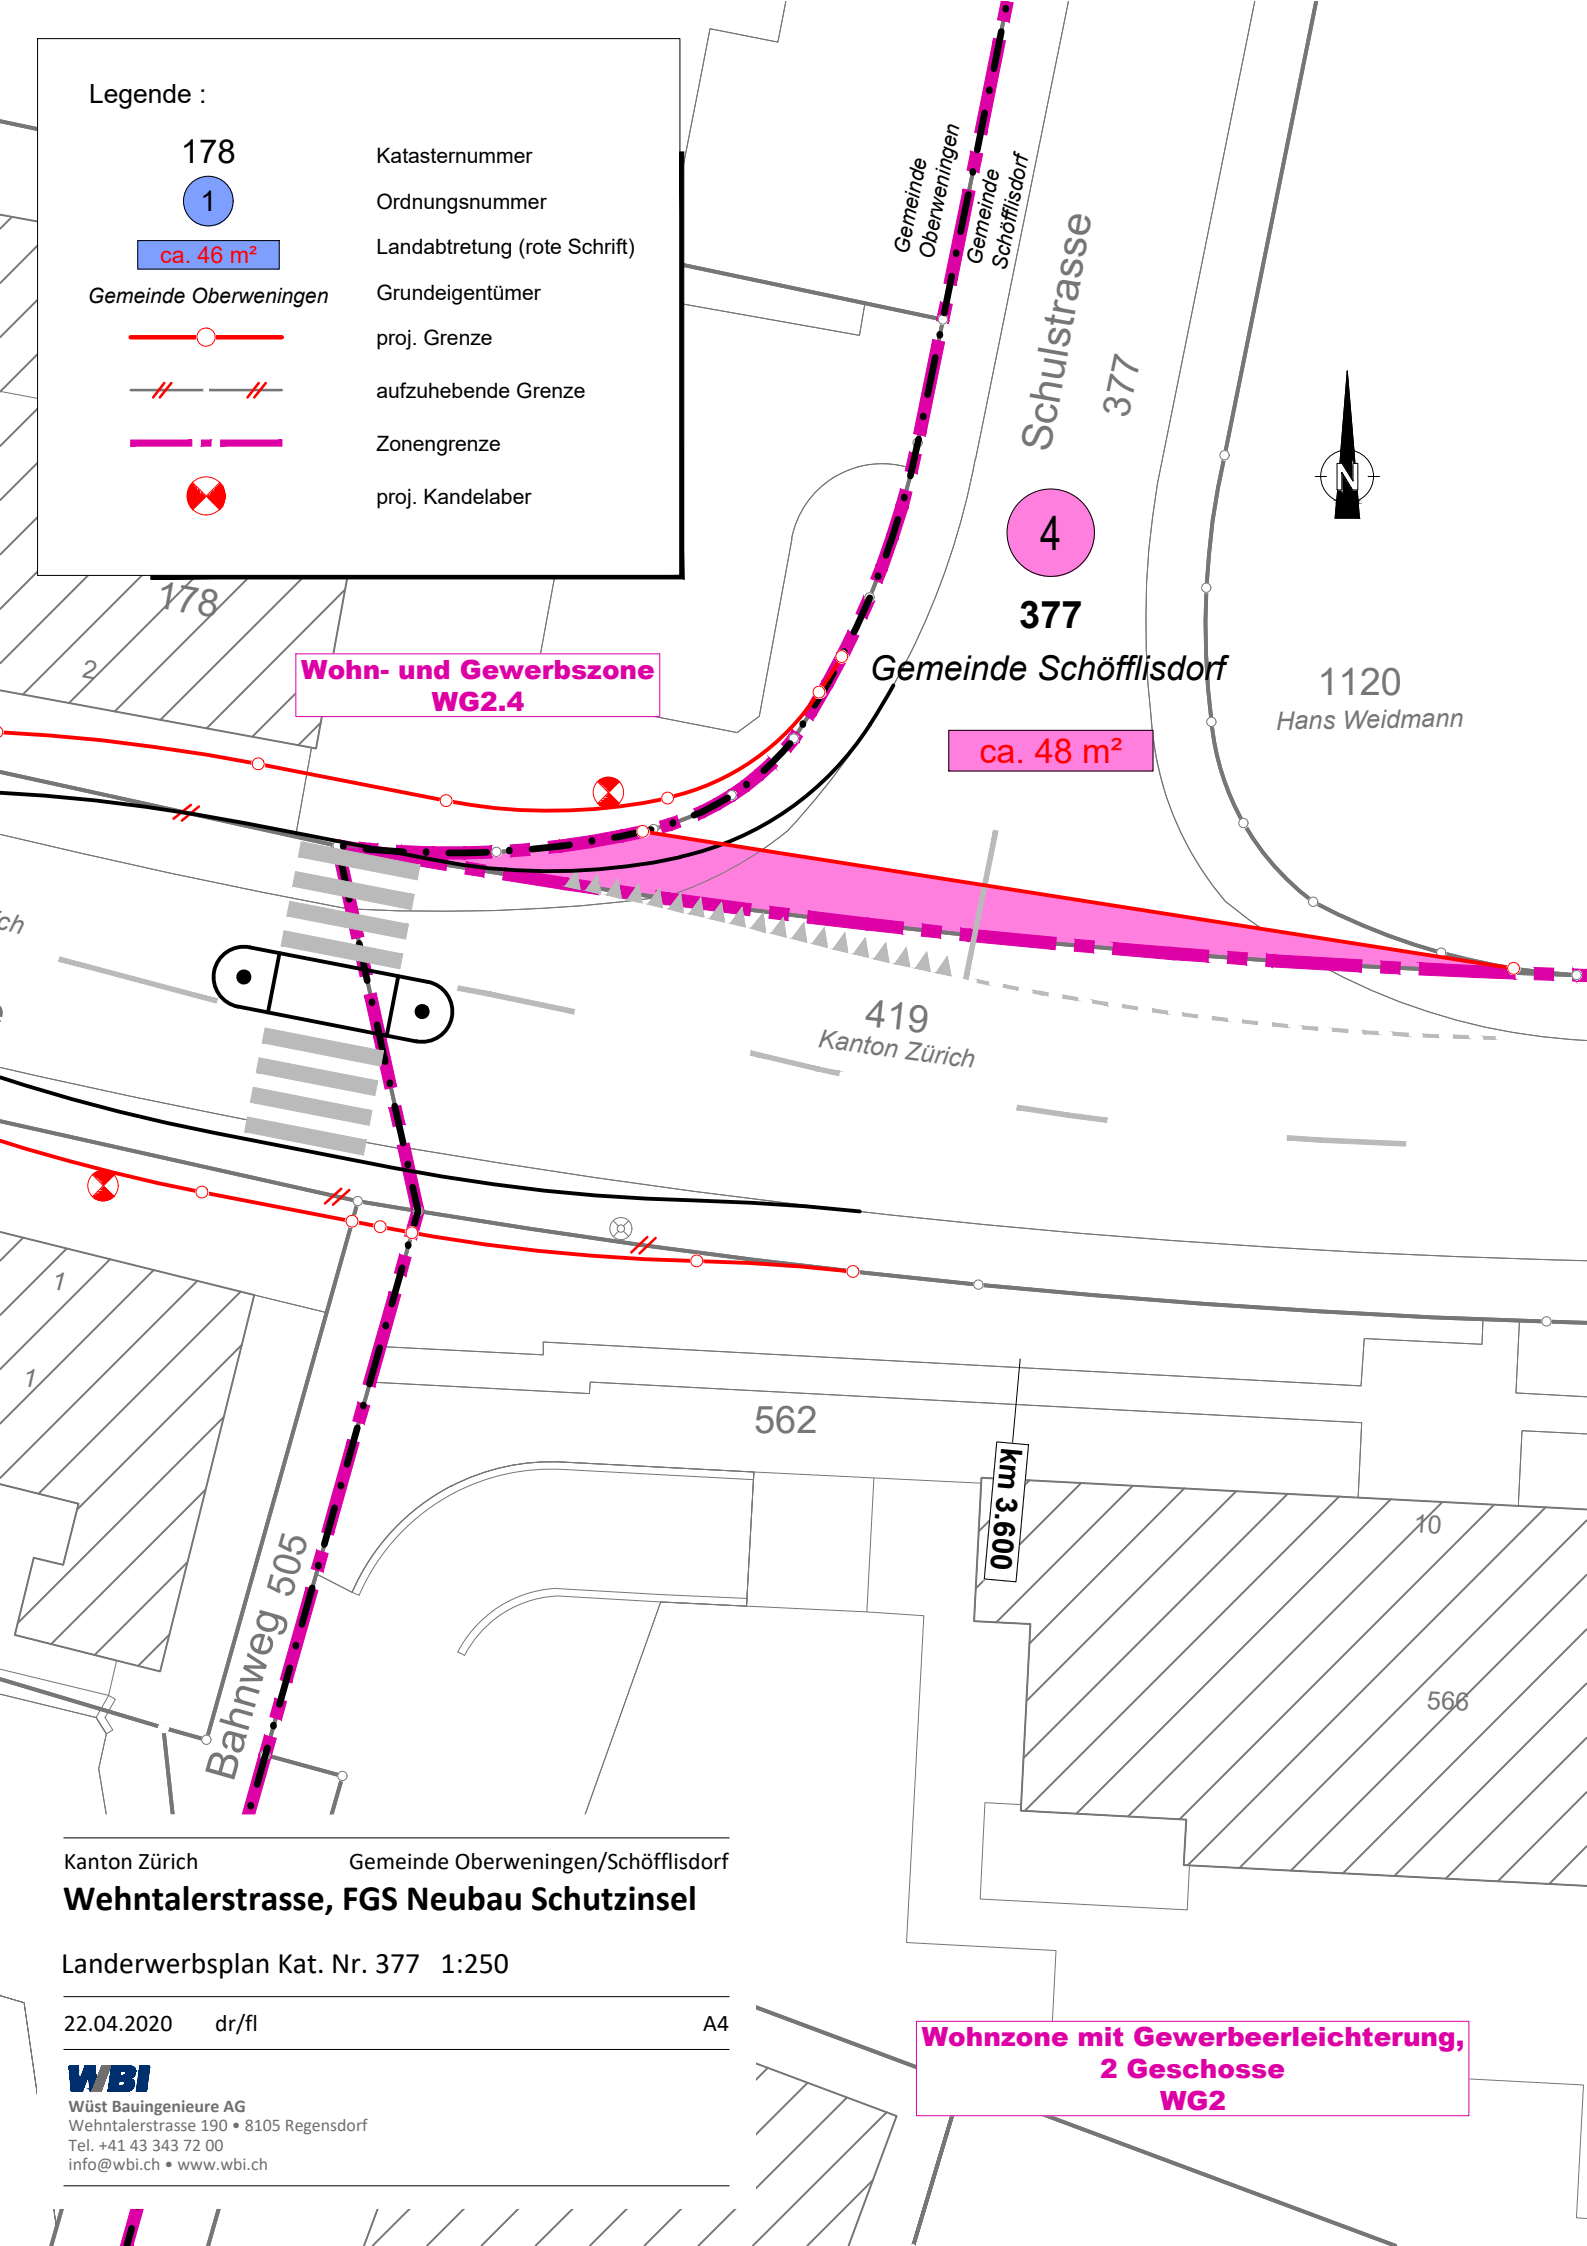

**Wohn- und Gewerbszone
WG2.4**

ca. 48 m²

**Wohnzone mit Gewerbeerleichterung,
2 Geschosse
WG2**

Kanton Zürich Gemeinde Oberweningen/Schöfflisdorf
Wehntalerstrasse, FGS Neubau Schutzinsel

Landerwerbsplan Kat. Nr. 377 1:250

22.04.2020 dr/fl

A4

WBI

Wüst Bauingenieure AG
Wehntalerstrasse 190 • 8105 Regensdorf
Tel. +41 43 343 72 00
info@wbi.ch • www.wbi.ch